


Ведомость жилых и общественных зданий и сооружений

Номер на плане	Наименование и обозначение	Этажность	Количество				Площадь, м ²				Строительный объём, м ³	
			Зданий	Квартир		Застройки		Общая, нормируемая		Здания	Всего	
				Здания	Всего	Здания	Всего	Здания	Всего			
Проектируемые жилые здания												
5	Крупноблочный 2-секционный жилой дом	3	1	36	36	772.80	772.80	1532.00	1532.00	7290.60	7290.60	
Итого по жилым домам:			-	1	-	36	-	772.80	-	1532.00	-	7290.60

Ведомость стоянок

Позиция	Наименование	Единица измерения	Кол-во	Примечание
Проектируемые стоянки				
5-1	Стоянка	машино-мест	22	
5-2	Стоянка	машино-мест	10	
5-3	Стоянка	машино-мест	6	
Итого:		машино-мест	38	

Ситуационная схема

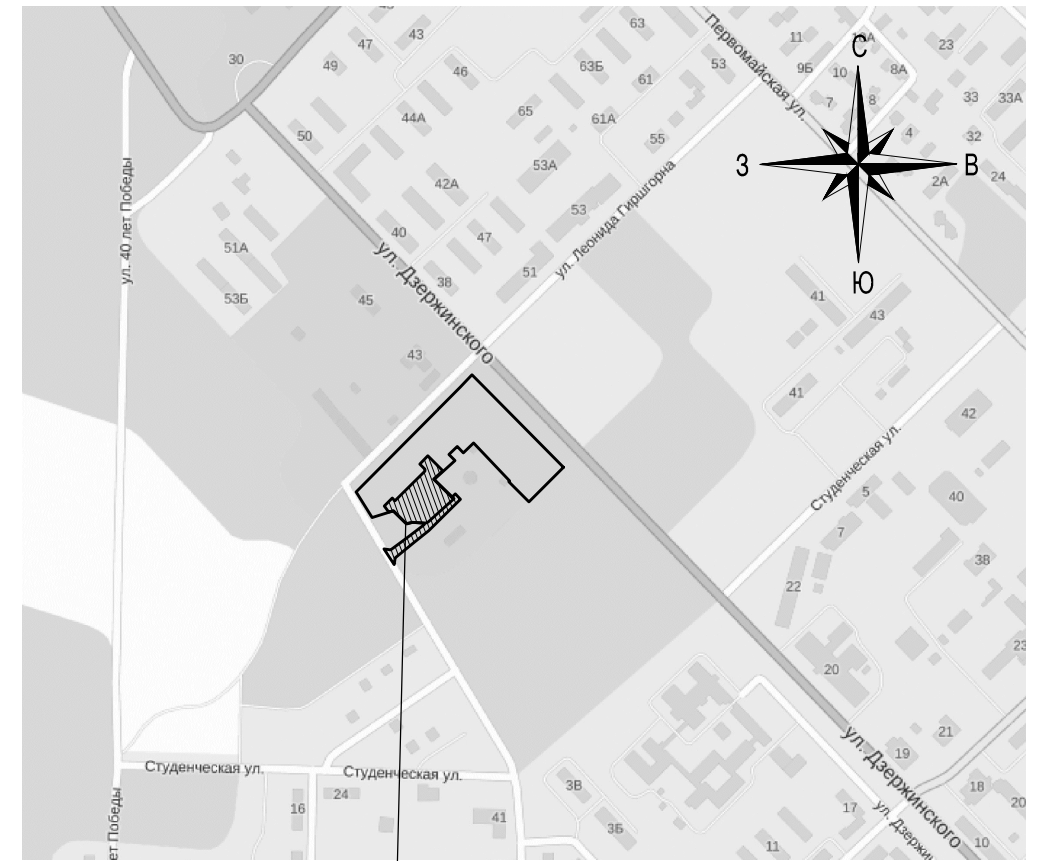

Проектируемы участок

СОГЛАСОВАНО

Взам. инв. N

Подпись и дата

Инв. N подл.

129.13-5-ПЗУ

**Жилые дома в квартале 01:02:10 в г. Лябытнанги.
Третий этап строительства: дом 5.**

ИЗМ.	КОЛ.УЧ	ЛИСТ	N ДОК.	ПОДПИСЬ	ДАТА				
ГИП		Стрельчя		<i>Стрельчя</i>	07.17	Общеплощадочные работы	СТАДИЯ	ЛИСТ	ЛИСТОВ
Разработал		Рынкович		<i>Рынкович</i>	07.17		П	2	
Н.контр.	Мезена			<i>Мезена</i>	07.17	Ситуационная схема. Ведомость жилых и общественных зданий и сооружений. Ведомость стоянок.			ООО "ЖИЛСТРОЙ"